



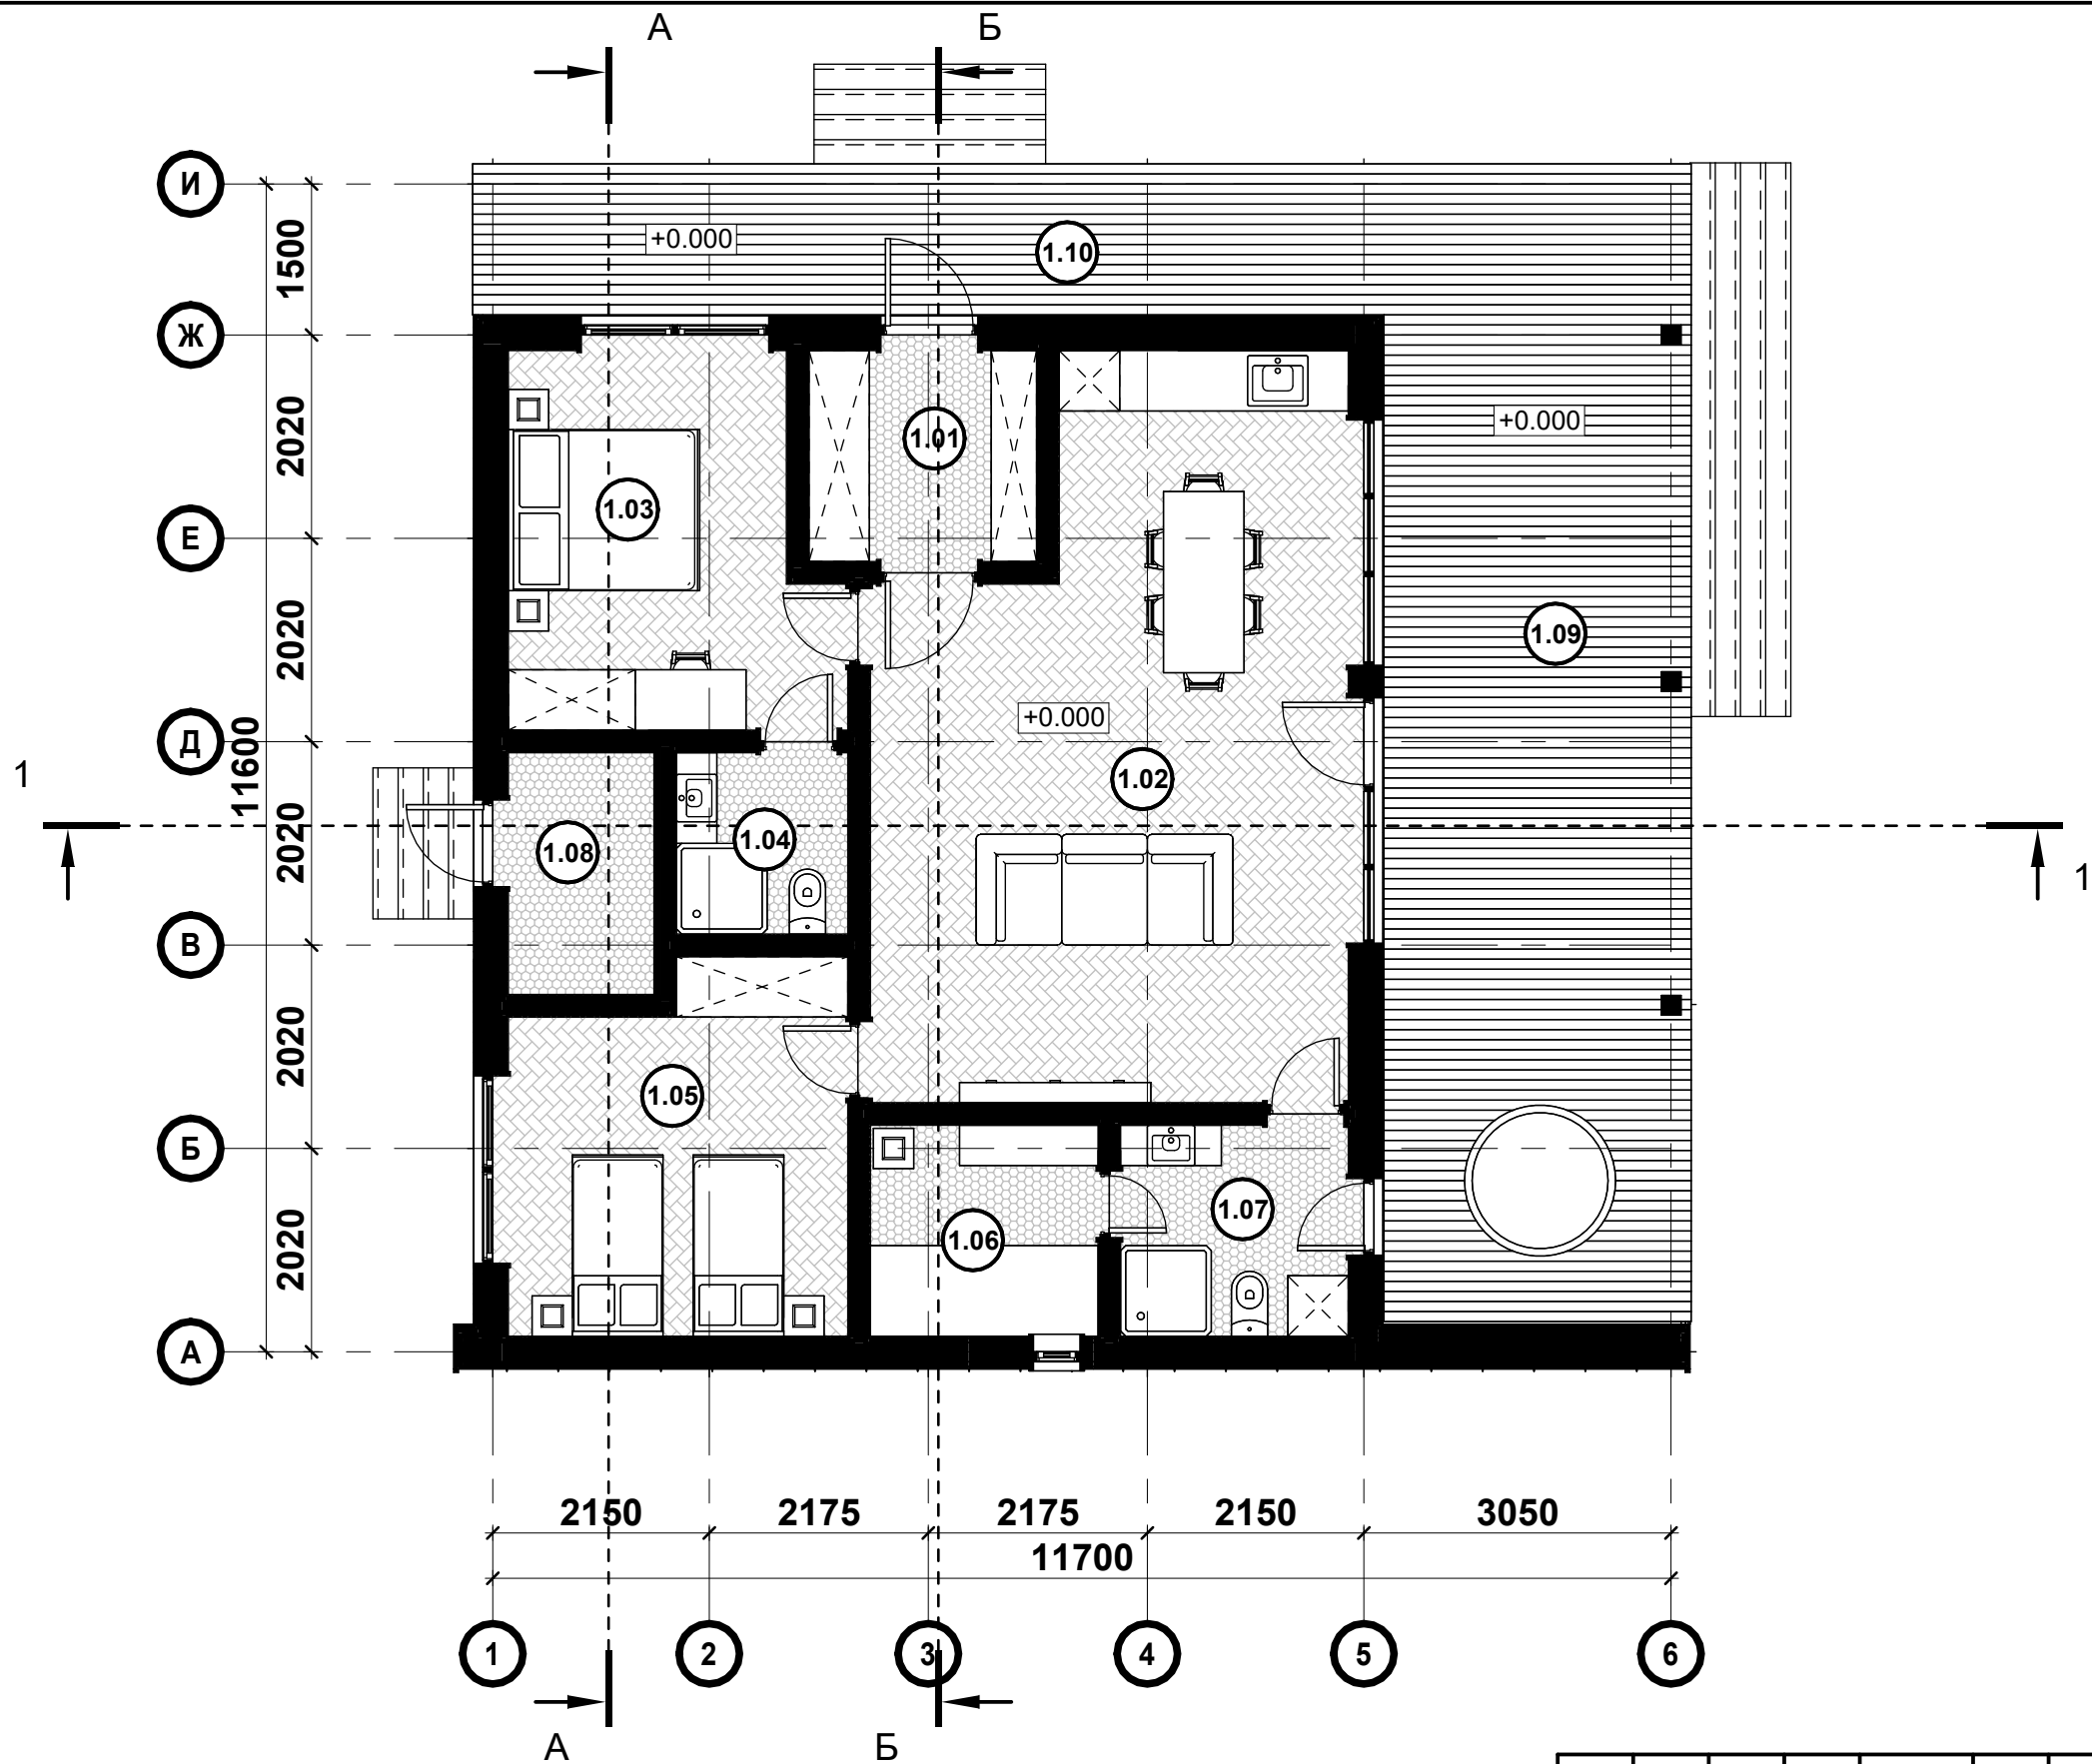


Экспликация помещений		
№ пом.	Наименование	Площадь
1.01	Прихожая	4.73 м²
1.02	Кухня-гостиная	31.10 м²
1.03	Мастер-спальня	11.29 м²
1.04	С/У	3.06 м²
1.05	Спальня	11.70 м²
1.06	Баня	4.73 м²
1.07	С/У	4.73 м²
1.08	Тех. помещение	3.47 м²
1.09	Терраса	30.50 м²
1.10	Терраса	18.15 м²

Общая площадь | 123.47 м²


						"АР"			
Заказчик						"Индивидуальный жилой дом"	Стадия	Лист	Листов
ГАП							РП	06	22
ГИП									
Проверил						План с расстановкой мебели.			
Архитектор									
Чертил									

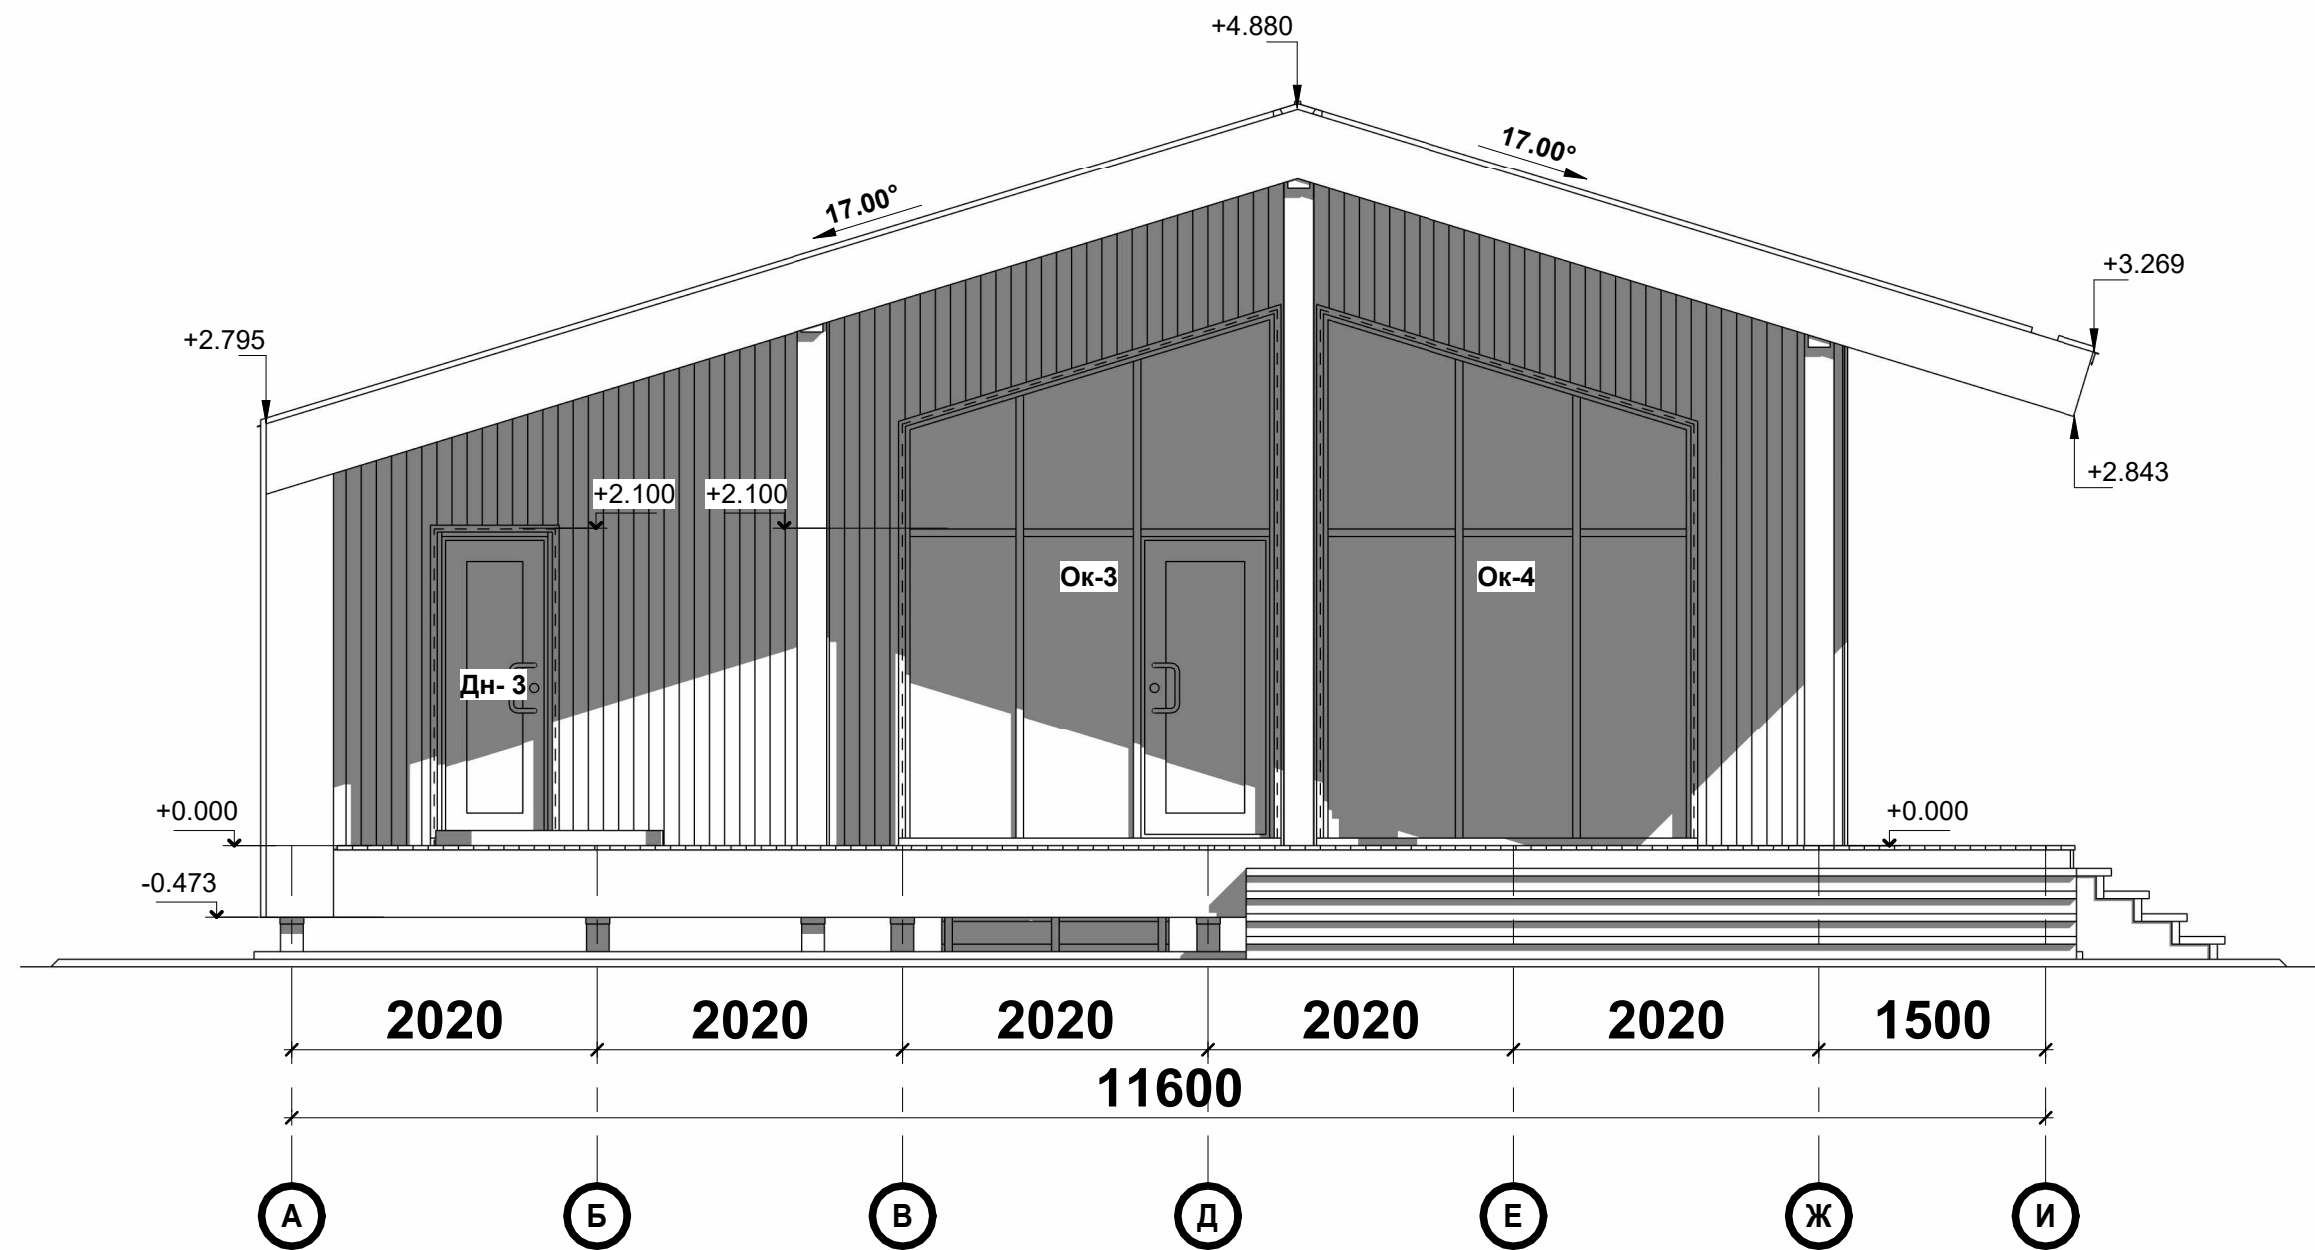


						"АР"			
Заказчик						"Индивидуальный жилой дом"	Стадия	Лист	Листов
ГАП							РП	13	22
ГИП									
Проверил						Фасад в осях "А-И".			
Архитектор									
Чертил									

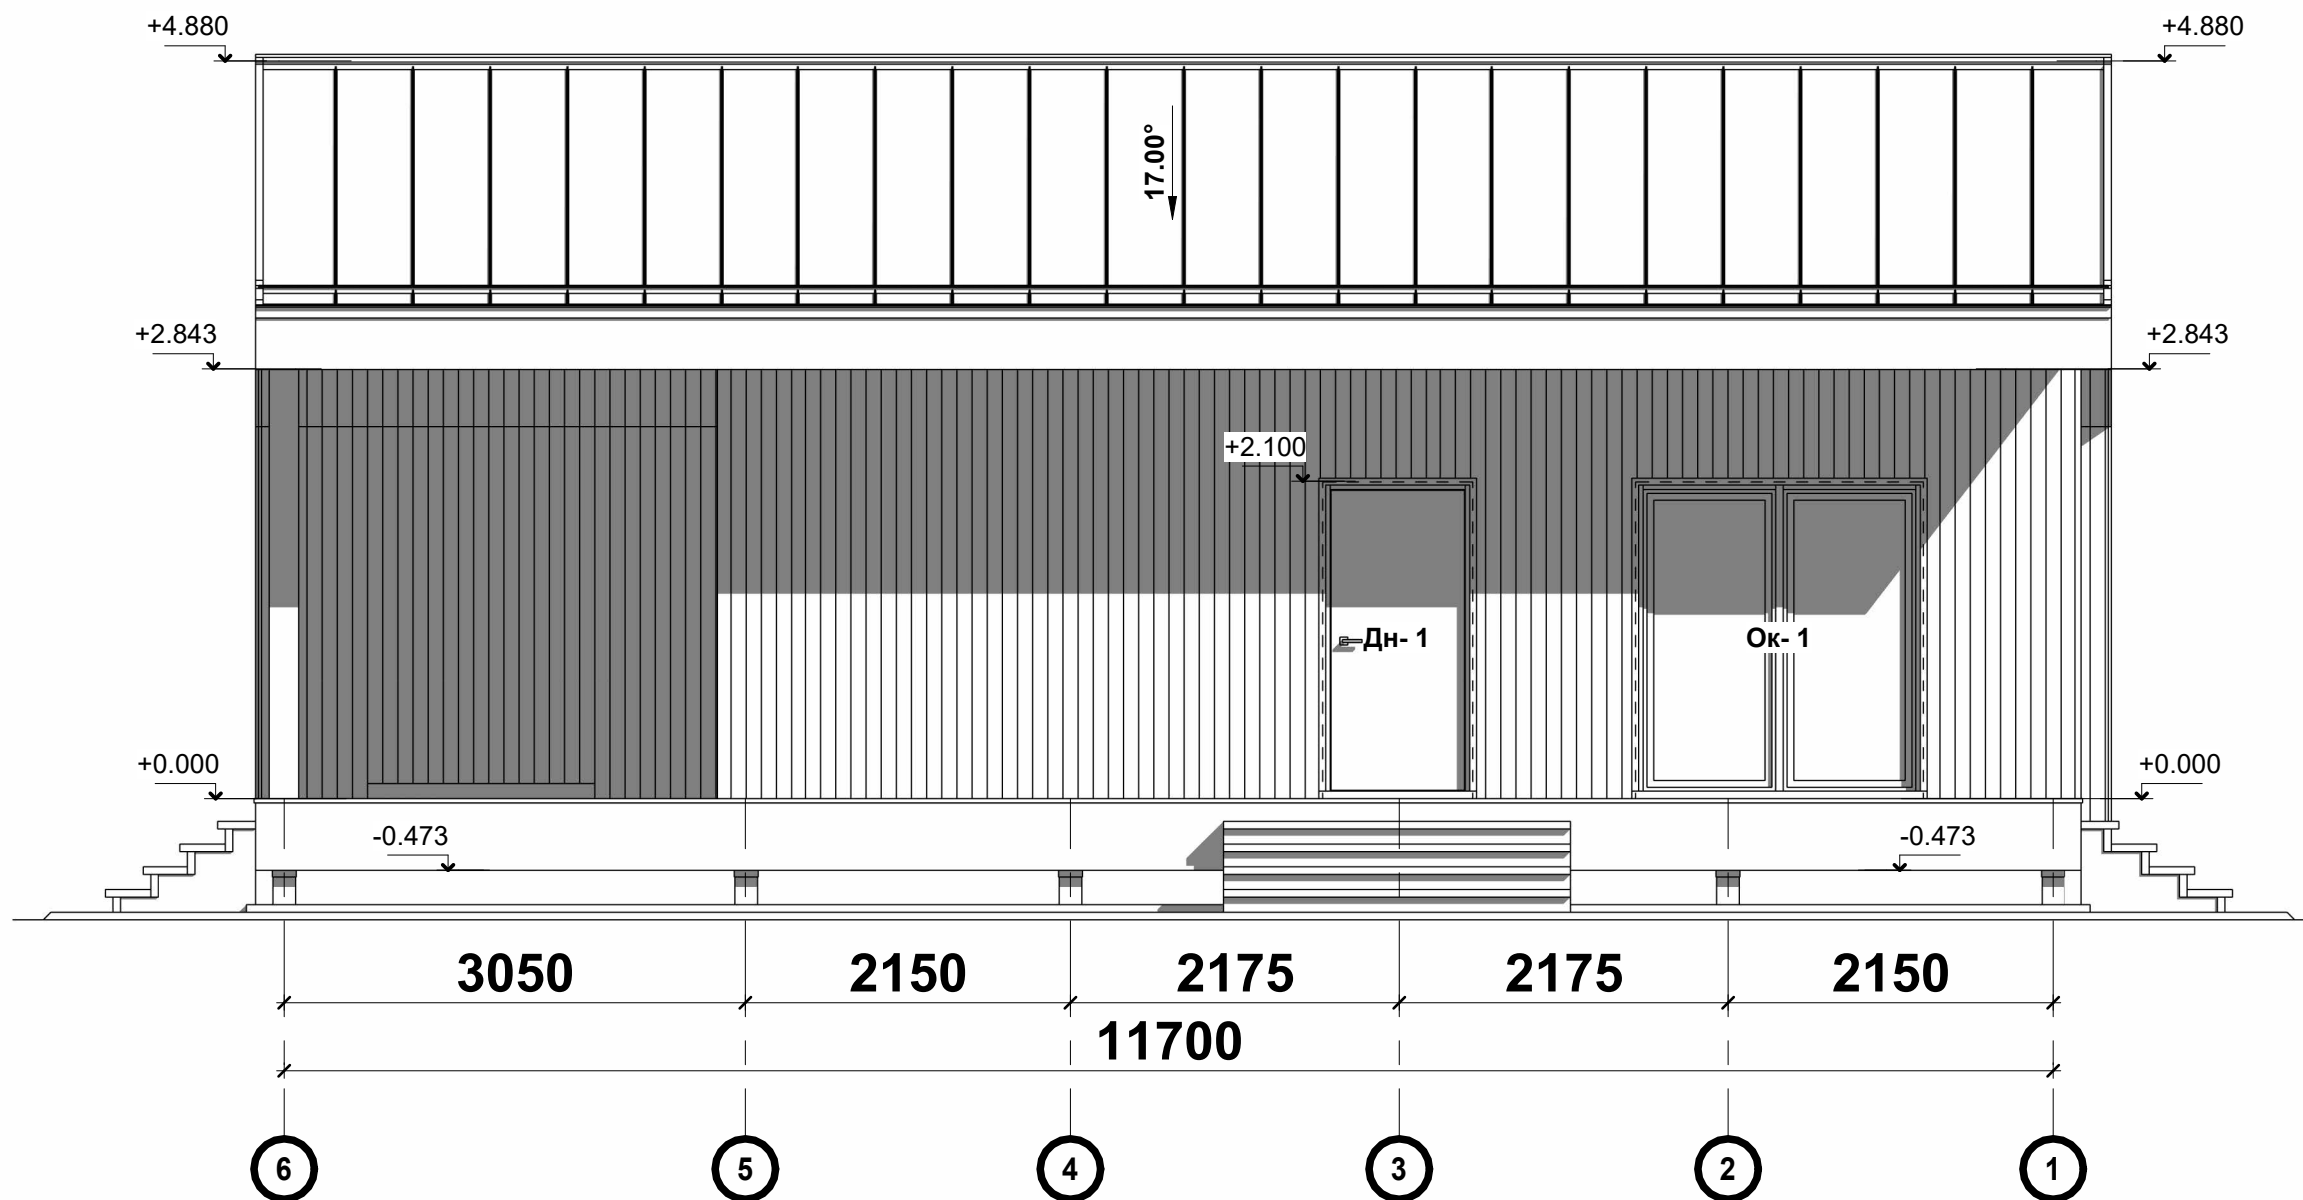

						"АР"			
Заказчик						"Индивидуальный жилой дом"	Стадия	Лист	Листов
ГАП							РП	12	22
ГИП									
Проверил						Фасад в осях "5-1".			
Архитектор									
Чертил									

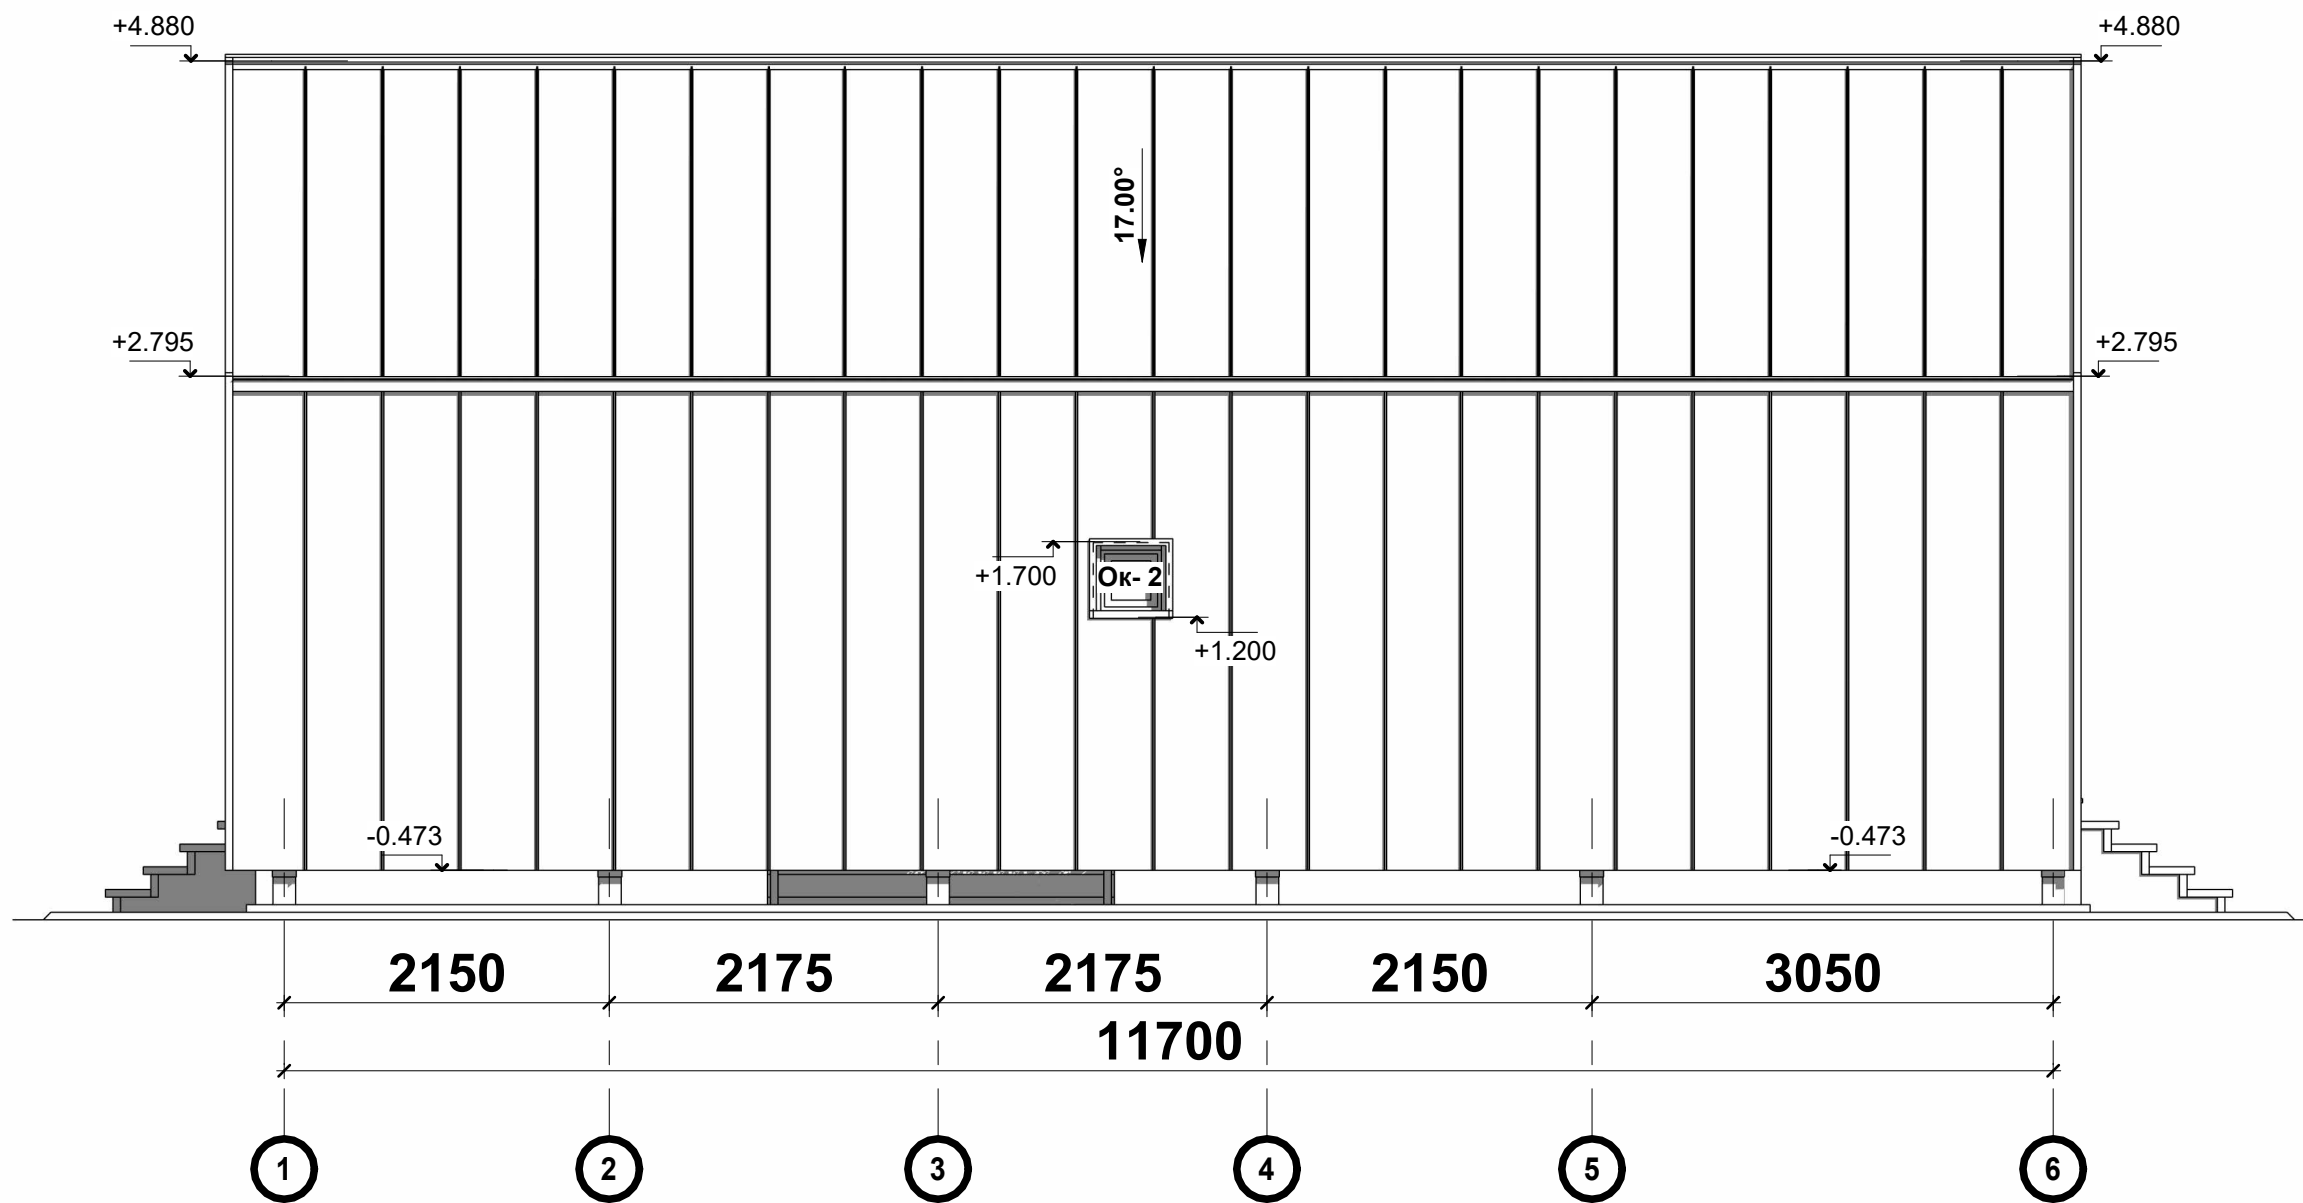

						"АР"			
Заказчик						"Индивидуальный жилой дом"	Стадия	Лист	Листов
ГАП							РП	11	22
ГИП									
Проверил						Фасад в осях "1-5".			
Архитектор									
Чертил									

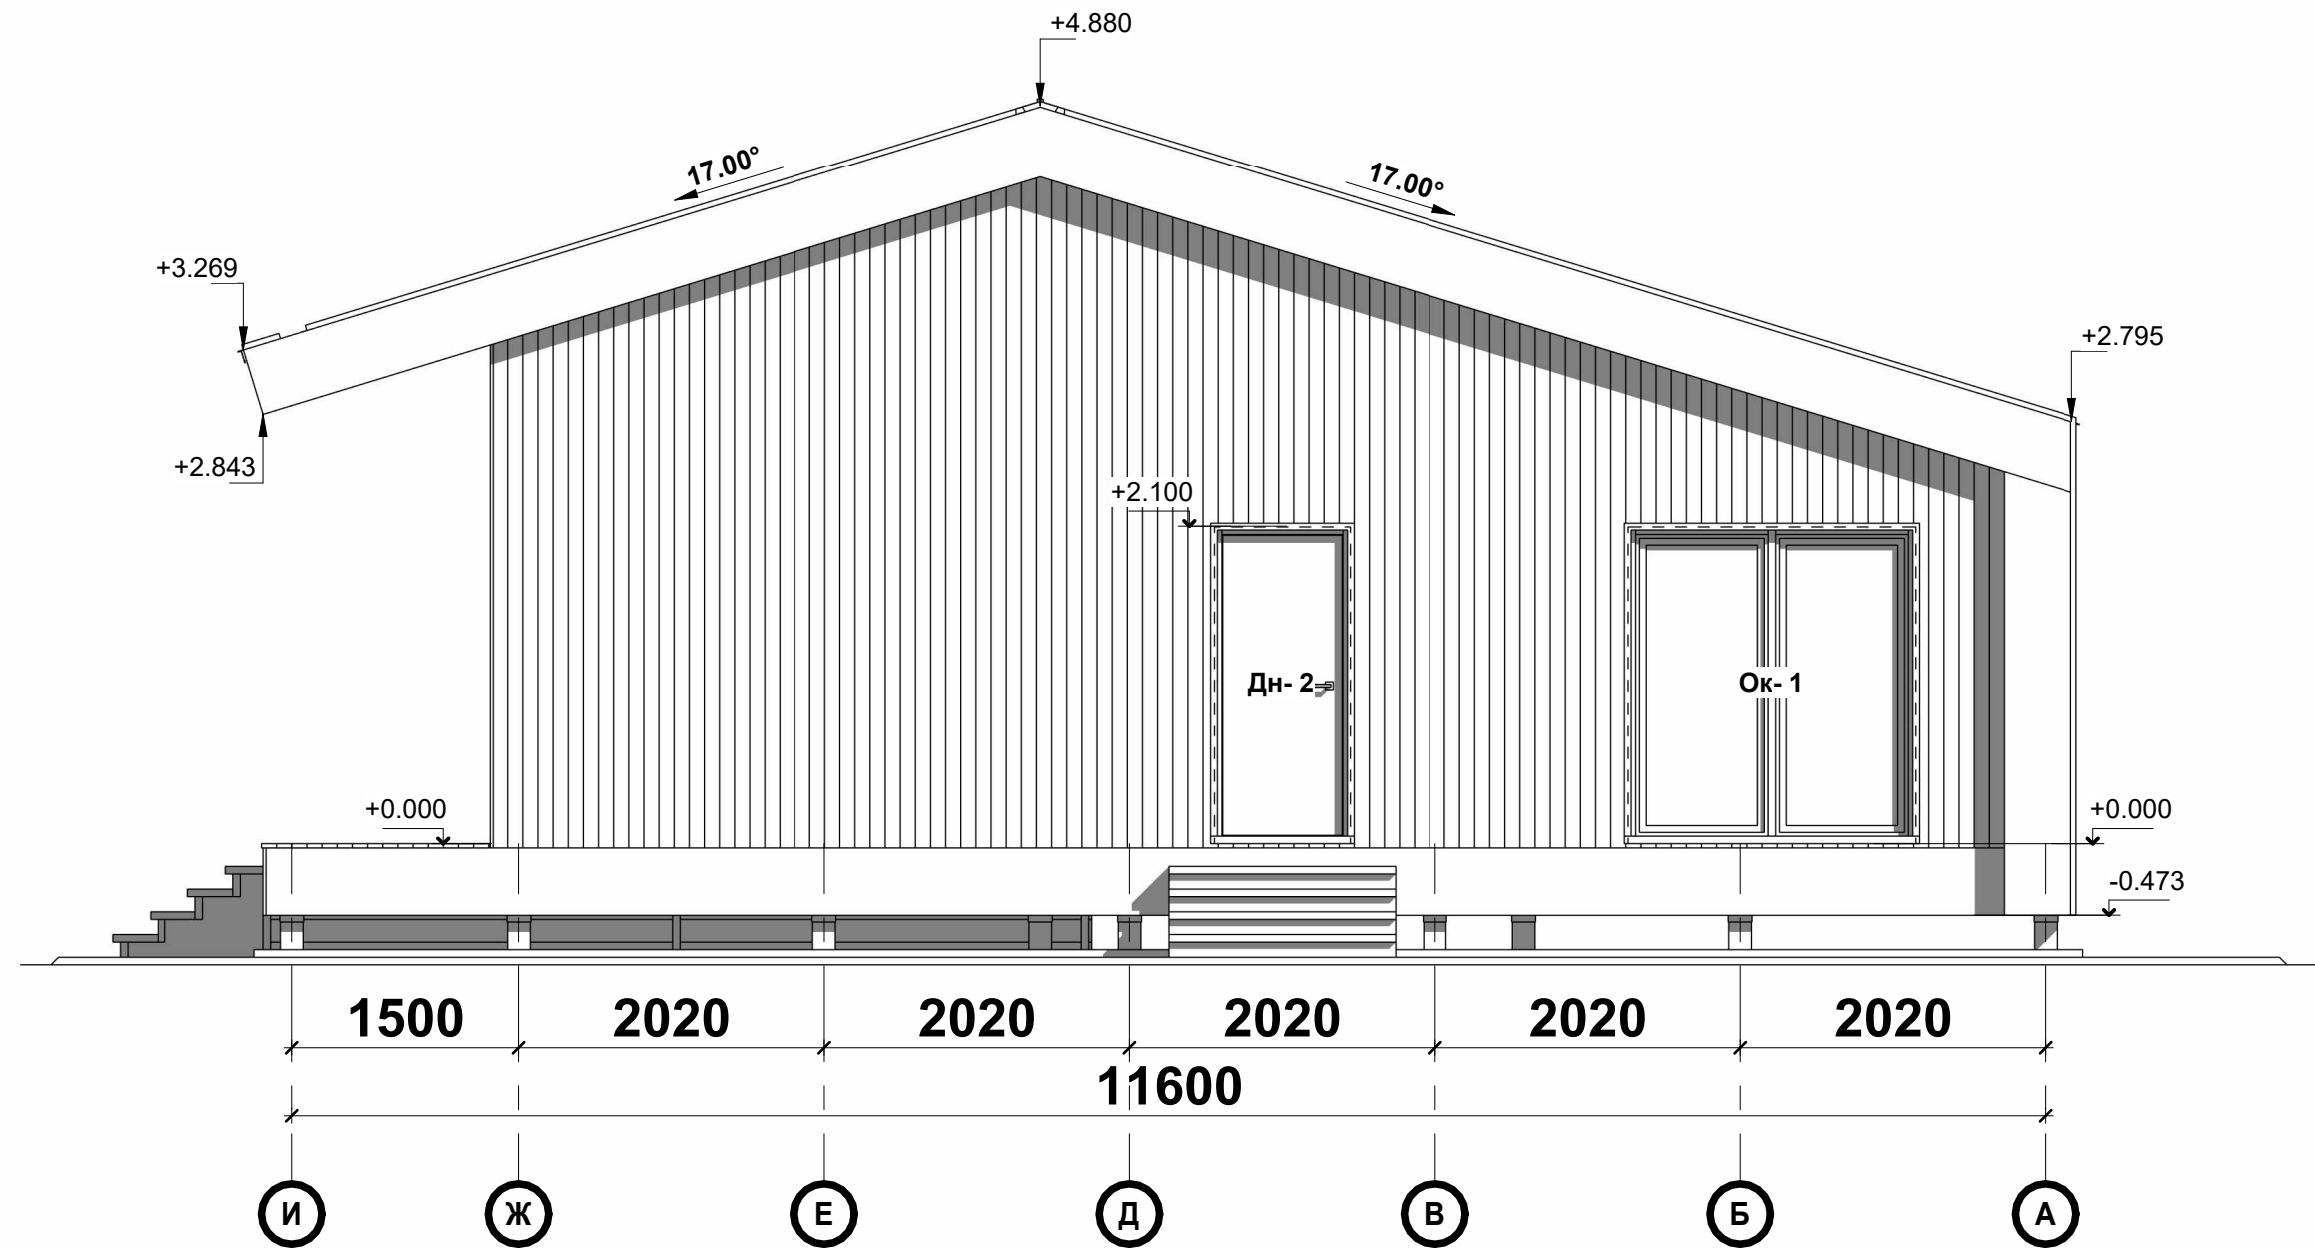

						"АР"			
Заказчик						"Индивидуальный жилой дом"	Стадия	Лист	Листов
ГАП							РП	14	22
ГИП									
Проверил						Фасад в осях "И-А".			
Архитектор									
Чертил									