


План 1-го этажа

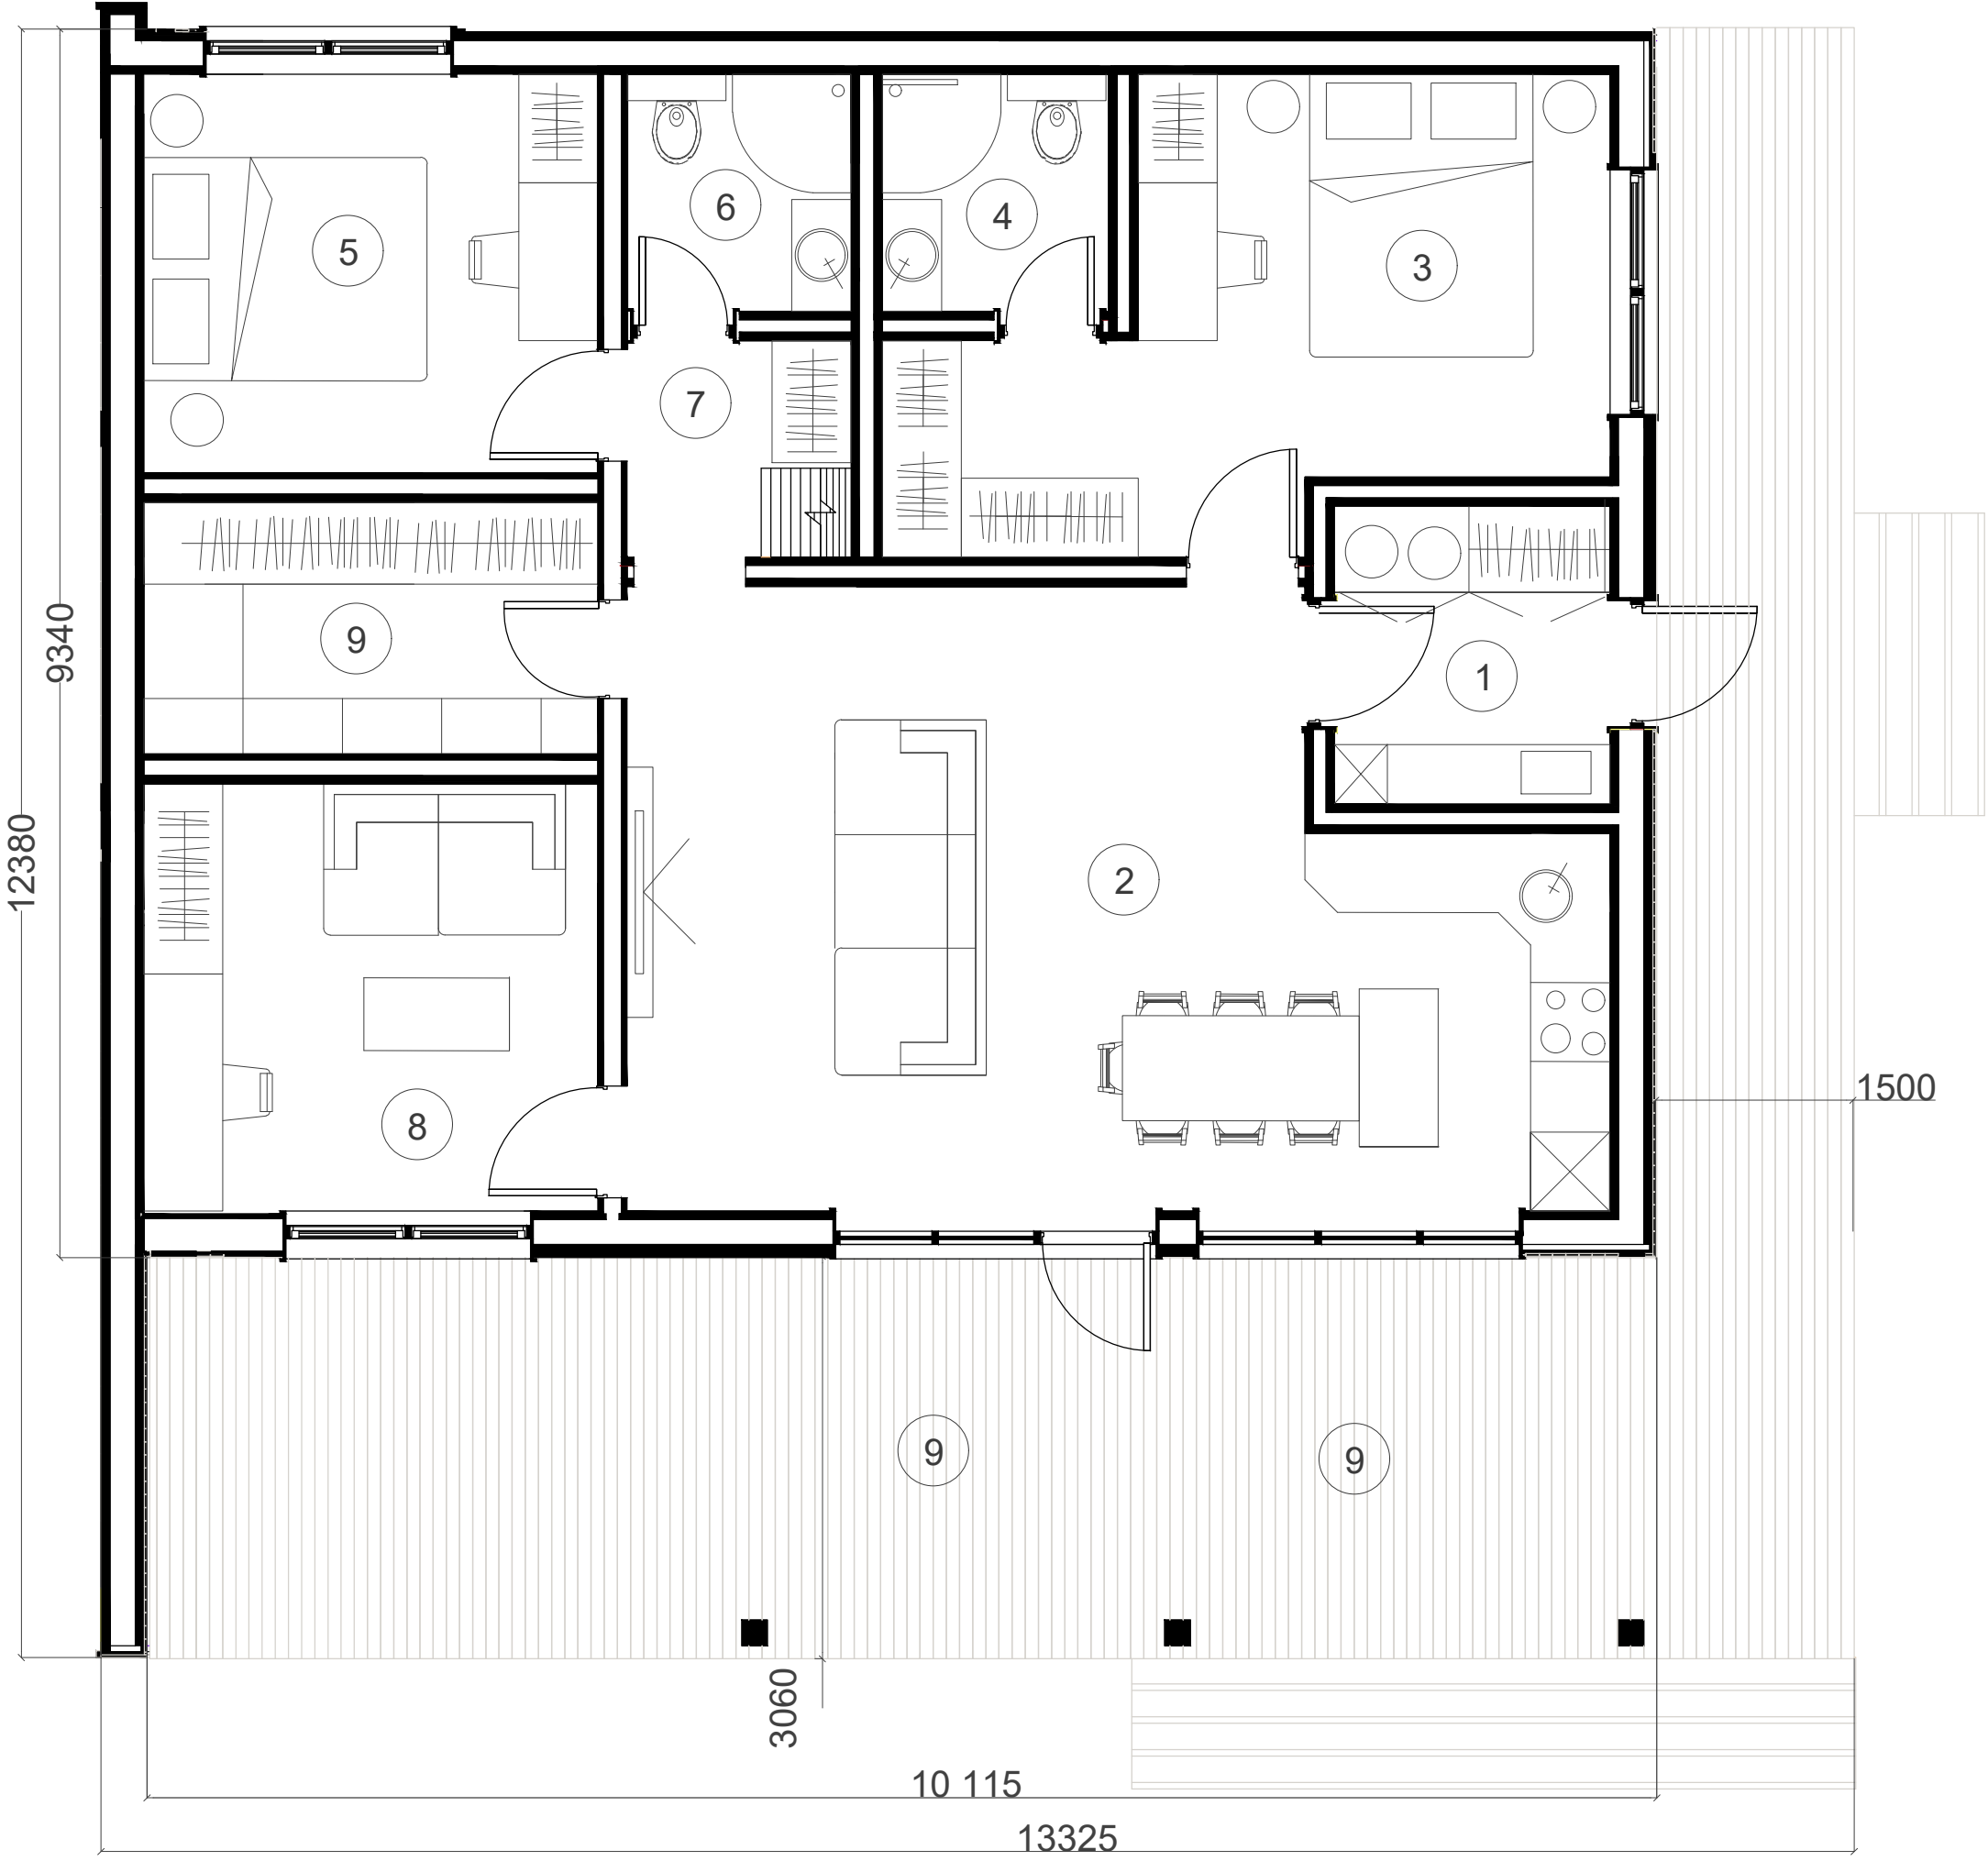

Экспликация помещений Дома СПС-4е+антресоль

№	Наименование помещения	Площадь, м2
1	Прихожая	4,7
2	Кухня-гостиная	31,1
3	Мастер-спальня	14,9
4	Санузел 1	3,1
5	Спальня	10,5
6	Санузел 2	3,1
7	Холл	2,8
8	Кабинет/Спальня 3	11,2
9	Кладовая/Тех. помещение/Постирочная	6,6
10	Терраса	53,5
11	Антресоль	12,3
ИТОГО отапливаемая площадь		100,3
ИТОГО общая площадь		153,8

План Антресоли

